
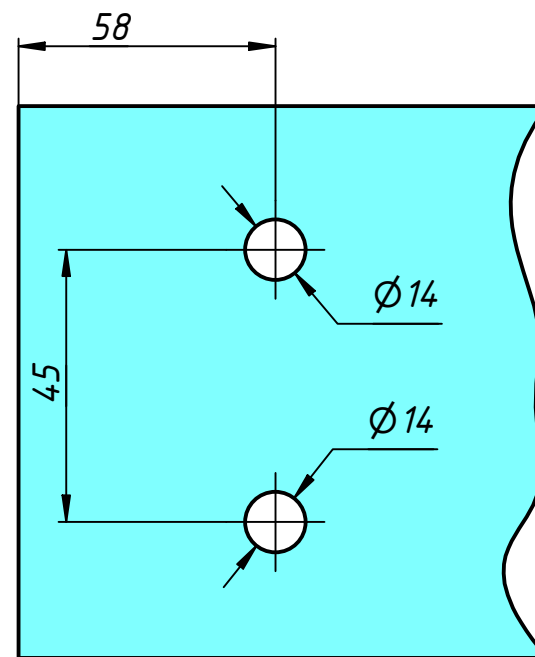
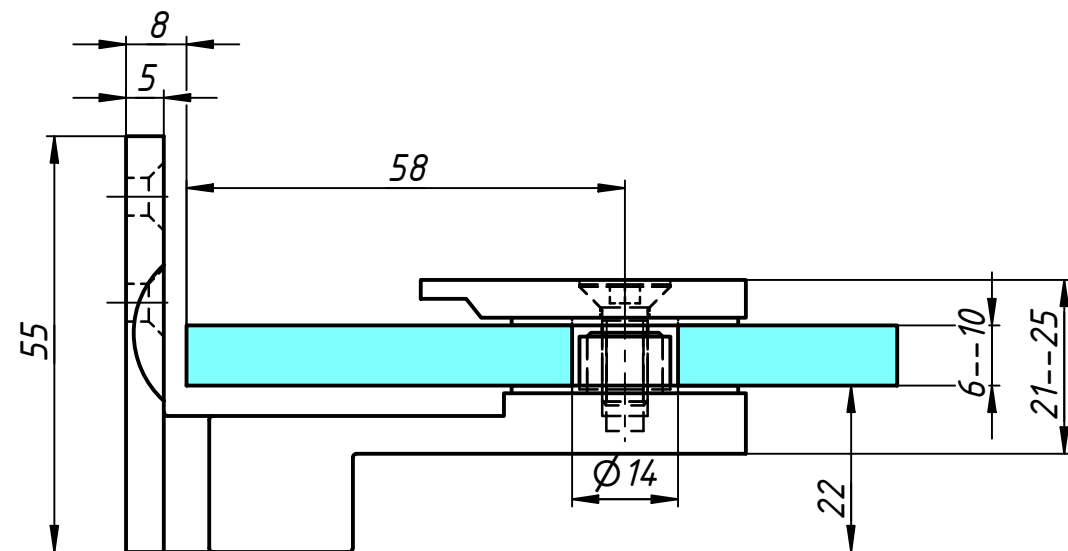
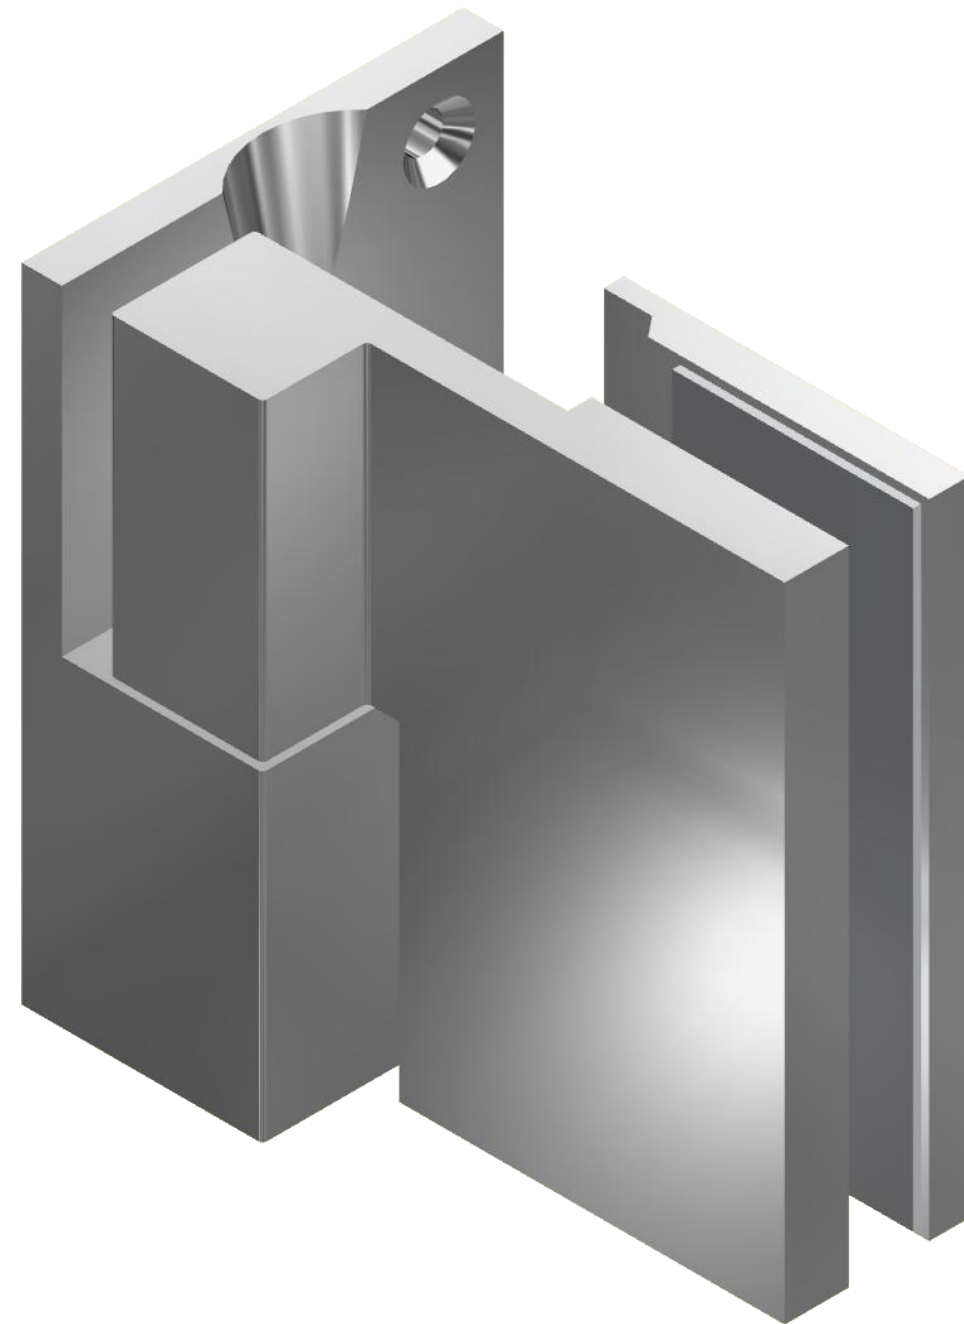
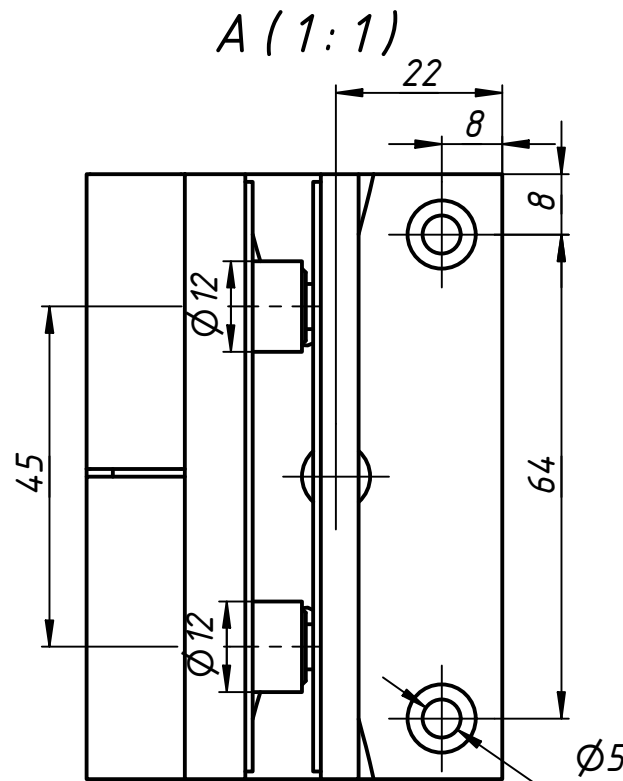
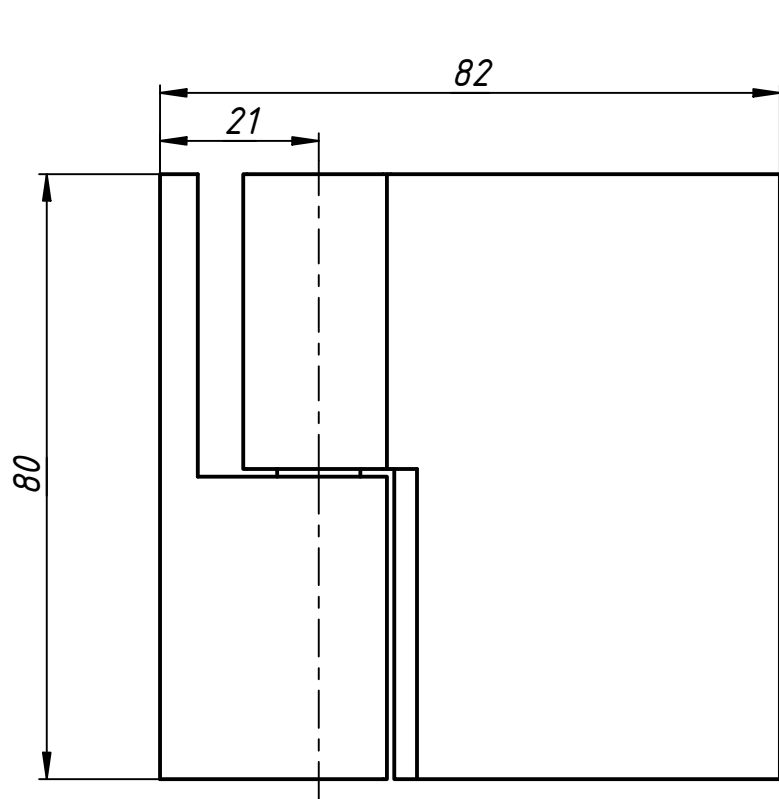


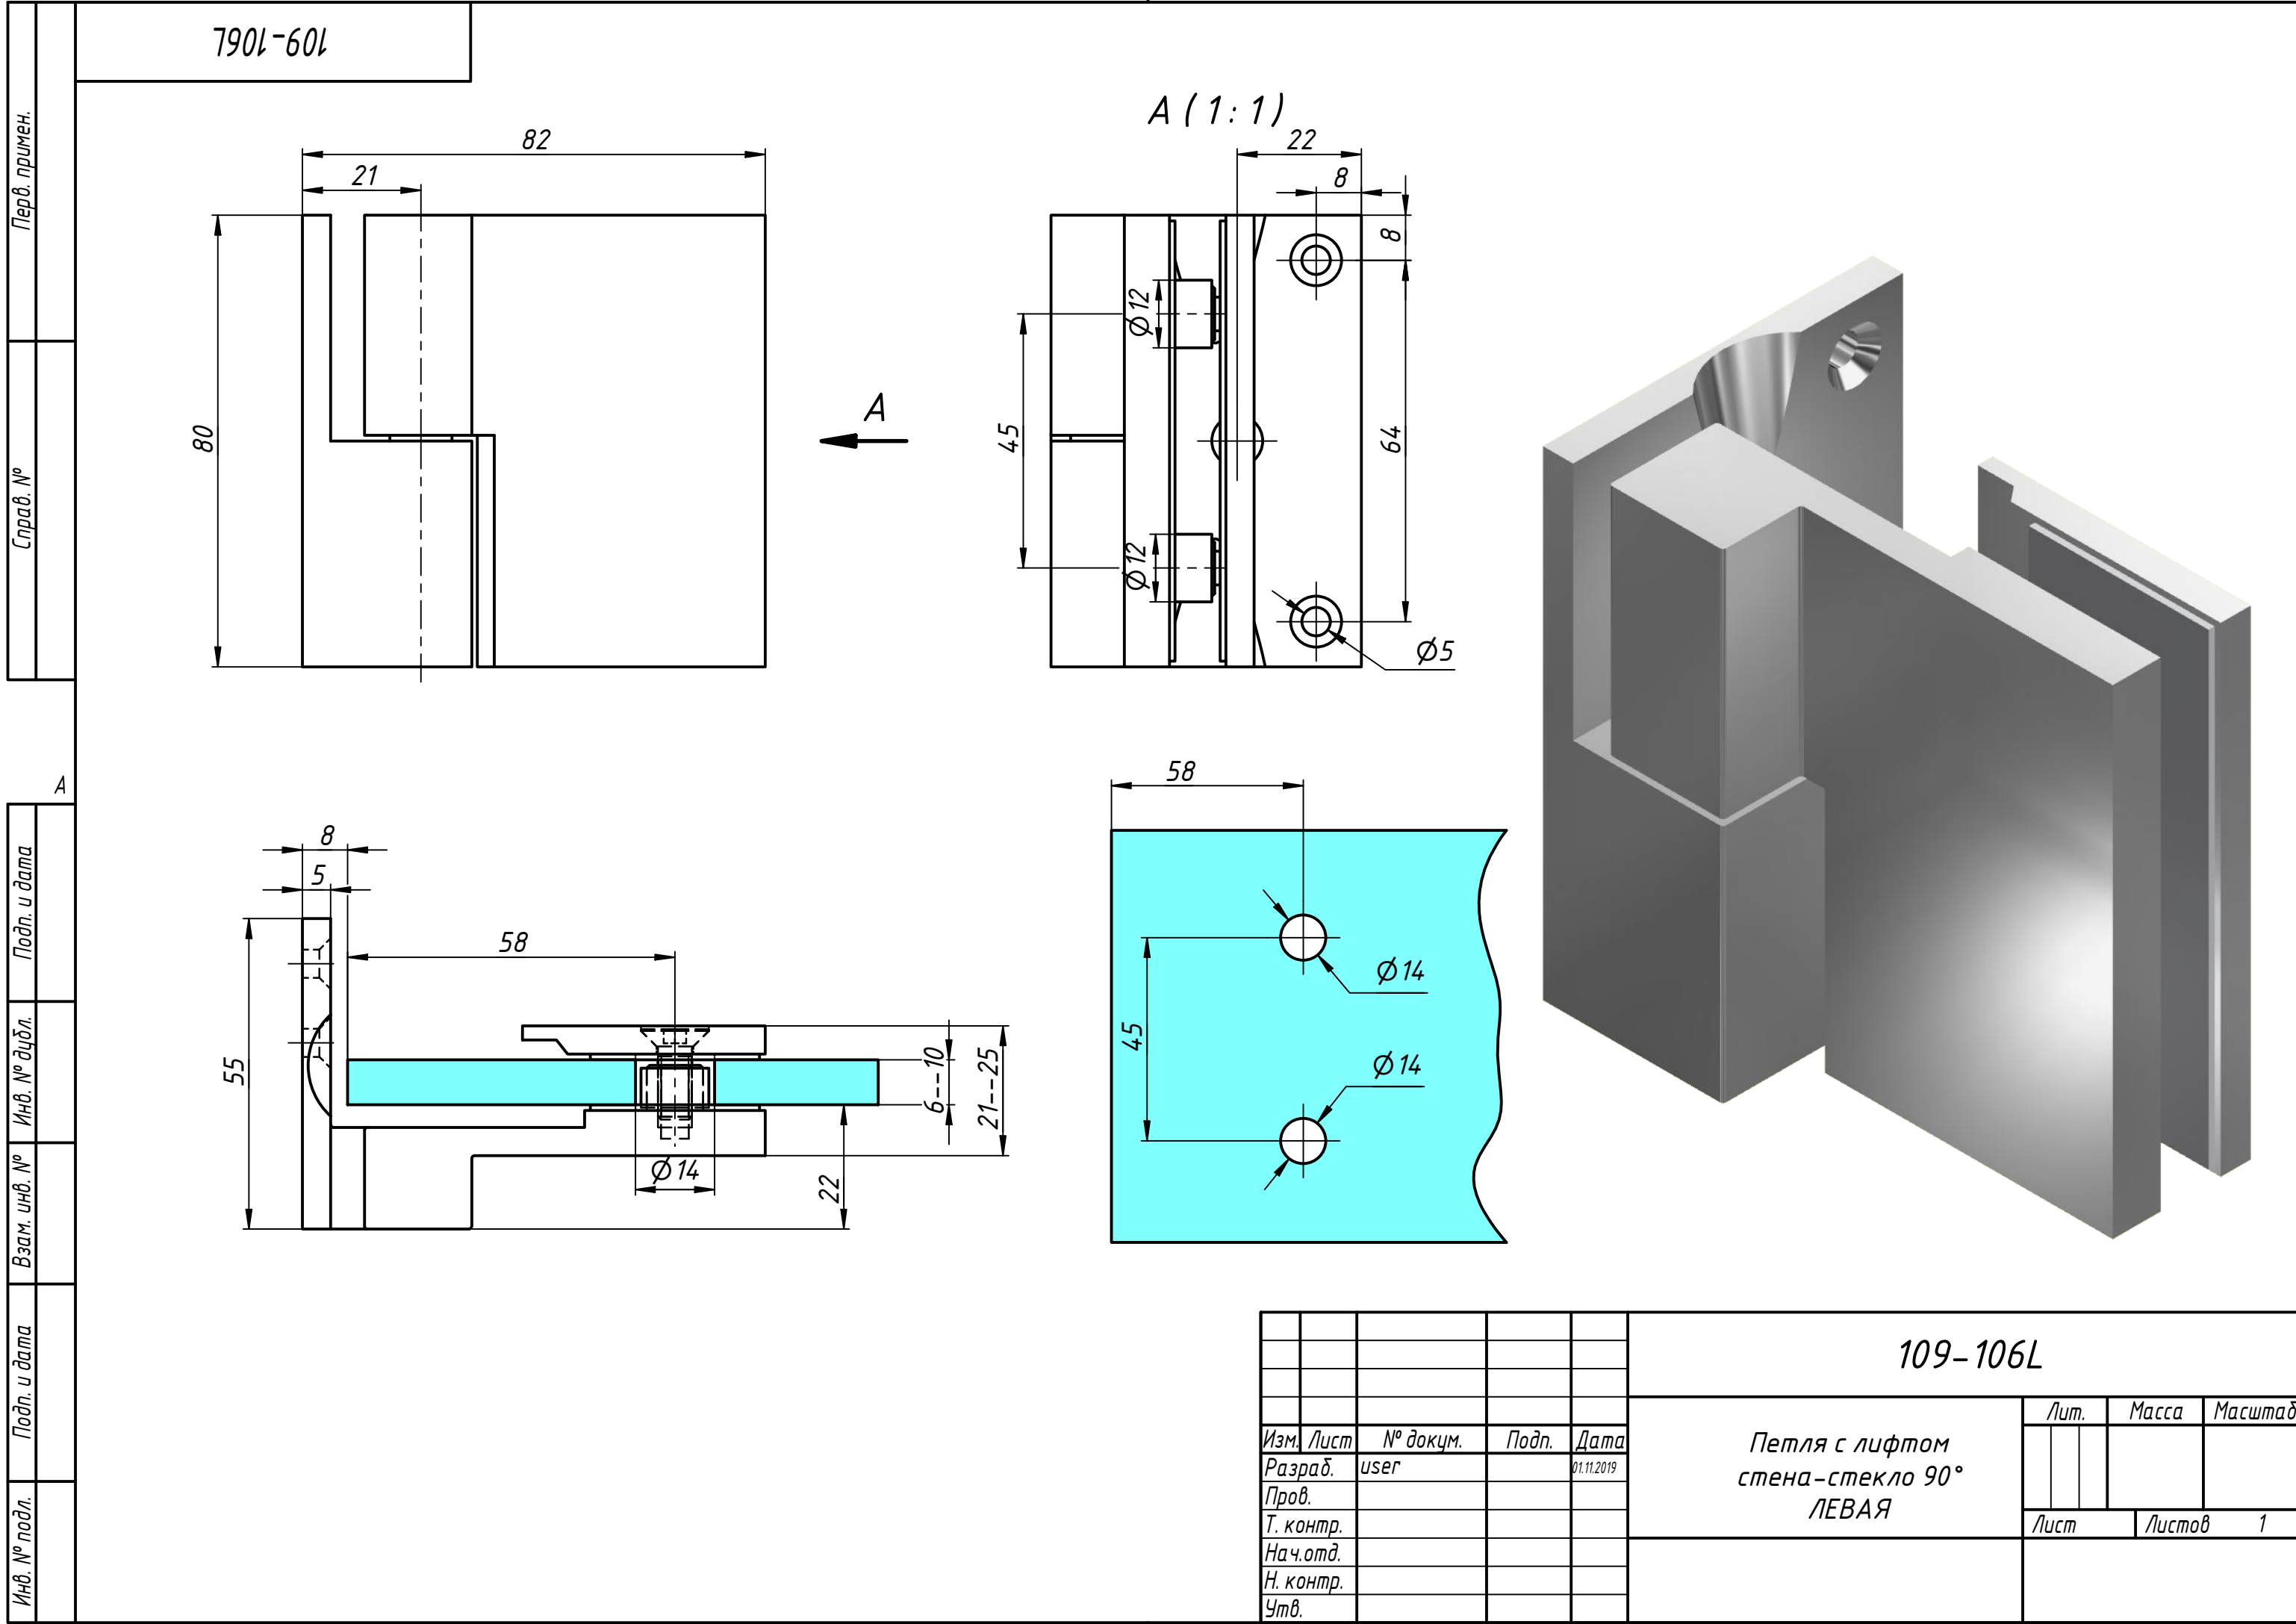

					109-106L			
Изм.	Лист	№ докум.	Подп.	Дата	Петля с лифтом стена-стекло 90° ЛЕВАЯ	Лит.	Масса	Масштаб
Разраб.	user			01.11.2019				
Пров.								
Т. контр.								
Нач.отд.								
Н. контр.						Лист	Листов	1
Утв.								